




FASAD MOT SYDVÄST

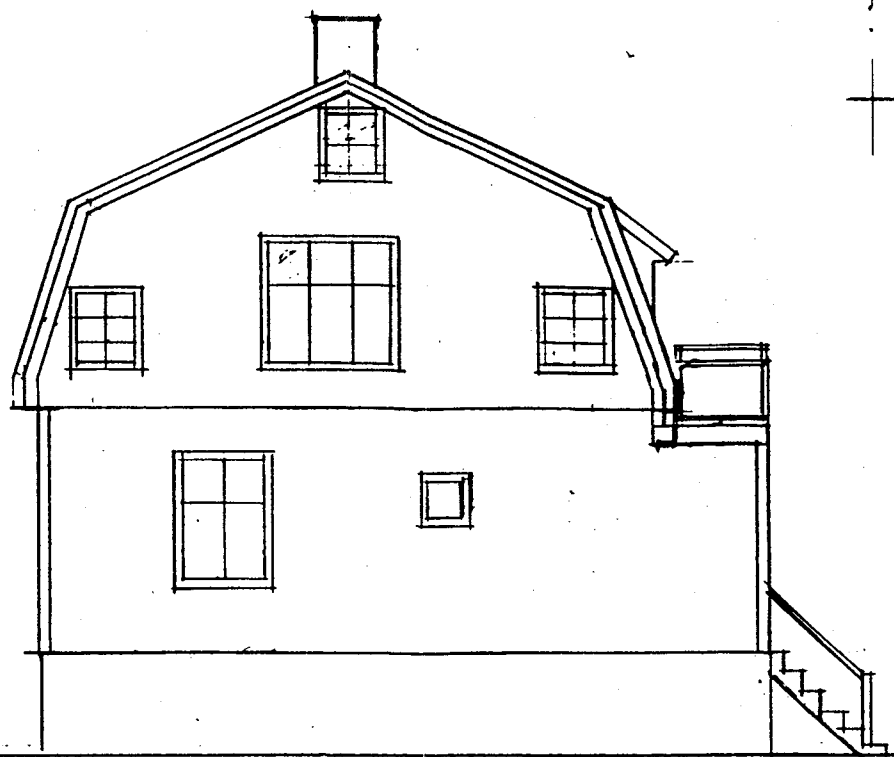

FASAD MOT NORDVÄST

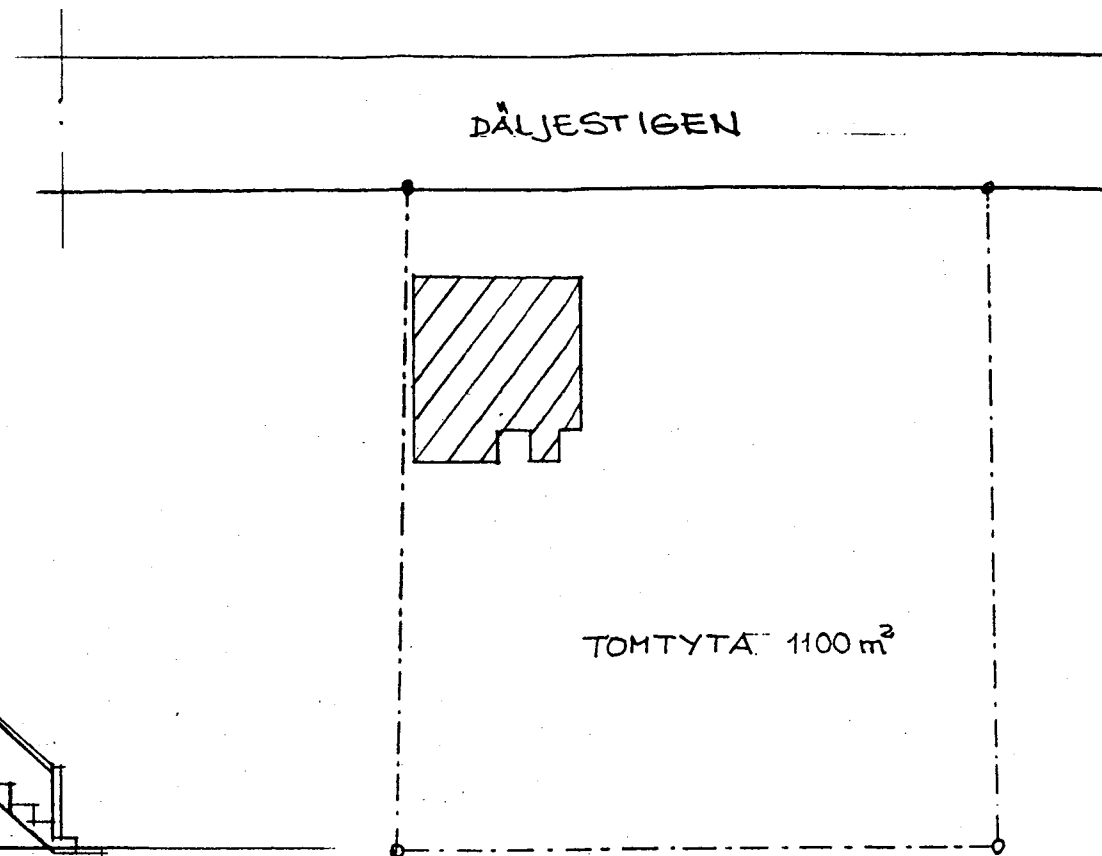


SITUATIONSPLAN
SKALA 1:400

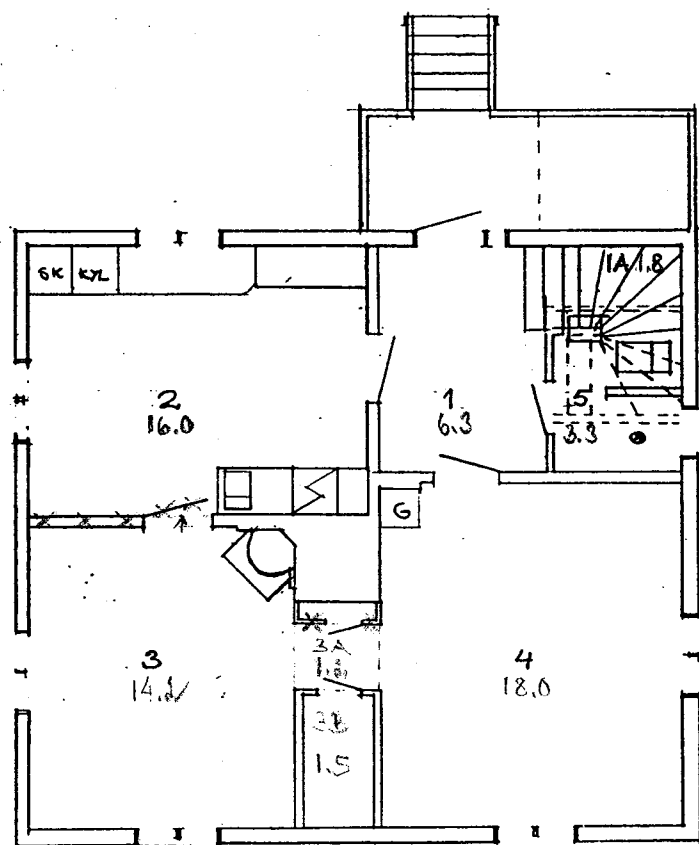

BOTTEN PLAN

BA Kv 34.7
 BV 66.6
 IN 64.4
 165.7

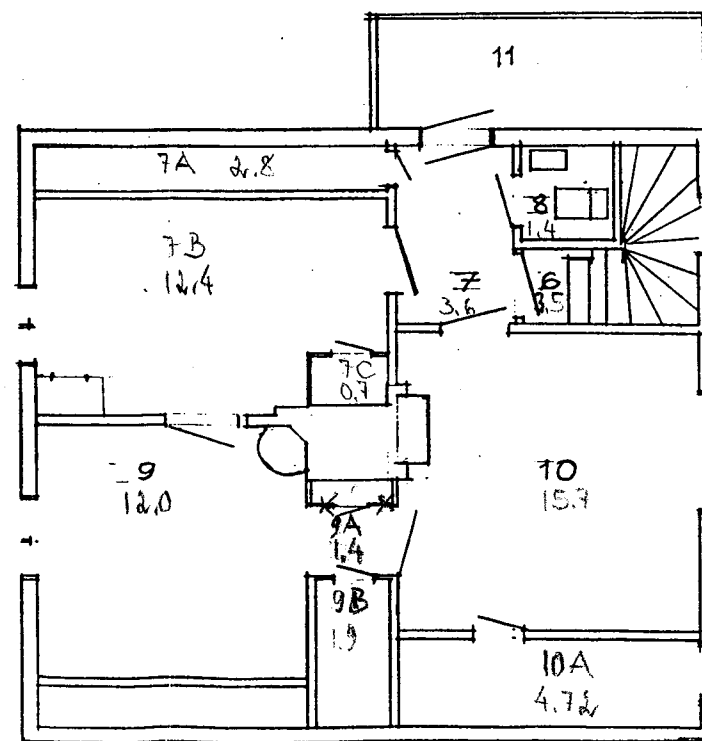

ÖVRE PLAN

Byggnadslov beviljat med i beslutet
 Angivna villkor
 Datum 9/20/81 8240 Dnr 91/185
 HEDEMORA BYGGNADSNÄMND

92. 03. 25.

91/185

1612/1(1)

STÅG 400 KVITLPAKERN, HEDEMORA
 OMBYGGNAD FÖR DELTIDSFÖRSKOLA
 PLANER, FASADER
 SKALA 1:100

HEDEMORA 870415

Rev 900324 UTV. TRAPPA UTCÄR

1612